

ΕΦΗΜΕΡΙΣ ΤΗΣ ΚΥΒΕΡΝΗΣΕΩΣ
ΤΗΣ ΕΛΛΗΝΙΚΗΣ ΔΗΜΟΚΡΑΤΙΑΣ

ΕΝ ΑΘΗΝΑΙΣ ΤΗ 22 ΣΕΠΤΕΜΒΡΙΟΥ 1981 | ΤΕΥΧΟΣ ΤΕΤΑΡΤΟΝ | ΑΡΙΘΜΟΣ ΦΥΛΛΟΥ 525

ΠΕΡΙΕΧΟΜΕΝΑ

ΑΠΑΛΛΟΤΡΙΩΣΕΙΣ

ΑΠΟΦΑΣΕΙΣ

ΠΟΛΕΟΔΟΜΙΑ

ΔΙΑΤΑΓΜΑΤΑ

ΑΠΟΦΑΣΕΙΣ

ΑΠΑΛΛΟΤΡΙΩΣΕΙΣ

ΑΠΟΦΑΣΕΙΣ

Ἀριθ. 995 (1)

Περὶ κηρύξεως ἀναδασωτέας ἐκτάσεως δύο (2) στρεμμάτων, στὴ θέση Κουρούνη τοῦ Δήμου Μαρκοπούλου Μεσογαίας τοῦ Νομοῦ Ἀττικῆς.

Ο ΝΟΜΑΡΧΗΣ ΑΤΤΙΚΗΣ

ΔΙΑΜΕΡΙΣΜΑ ΑΝΑΤ. ΑΤΤΙΚΗΣ

Ἔχοντας ὑπόψη:

1. Τὶς περὶ διοικητικῆς ἀποκεντρώσεως διατάξεις.
2. Τὶς διατάξεις τοῦ Ν. 998/1979 «περὶ προστασίας τῶν δασῶν καὶ τῶν δασικῶν ἐν γένει ἐκτάσεως τῆς Χώρας» καὶ συγκεκριμένα:

α) Τοῦ ἄρθρου 41 παρ. 1.

β) Τοῦ ἄρθρου 38 παρ. 1.

3. Τὴν Διαταγὴ τοῦ Ὑπουργείου Γεωργίας:

α) 160417/1180/8.7.1980 «περὶ ὁδηγιῶν γιὰ τὶς ἀναδασωτέες ἐκτάσεις».

4. Τὴν 2594/18.4.81 πρόταση τοῦ ἁρμοδίου Δασαρχείου Πεντέλης περὶ κηρύξεως ἀναδασωτέας, τῆς ἀναφερομένης στὸ θέμα ἐκτάσεως, ἀποφασίζουμε:

Κηρύσσουμε ἀναδασωτέα, μὲ σκοπὸ τὴν ἐπαναδημιουργία καὶ διατήρηση τῆς δασικῆς βλαστήσεως ποὺ καταστράφηκε ἀπὸ εκχέρσωση, τὴ δημόσια δασικὴ ἔκταση δύο (2) στρεμμάτων ποὺ βρίσκεται στὴ θέση Κουρούνη τοῦ Δήμου Μαρκοπούλου, ὅπως φαίνεται στὸ συνημμένο διάγραμμα, τὸ ὁποῖο ἀποτελεῖ ἀναπόσπαστο μέρος τῆς ἀποφάσεως αὐτῆς καὶ ἔχει ὅρια:

Ἀνατολικά: Μὲ ἔκταση γυμνῆς βλαστήσεως διεκδικουμένη ἀπὸ Κουβαρακὰ καὶ ραφείο.

Δυτικά: Μὲ δημόσια δασικὴ ἔκταση.

Βόρεια: Μὲ ἀγροτικὸ δρόμο πέραν αὐτοῦ λωρίδα δημ. δασικὴ ἔκταση βράχοι καὶ θάλασσα.

Νότια: Μὲ δημόσια δασικὴ ἔκταση.

Ἡ ἀπόφαση αὐτὴ νὰ δημοσιευθεῖ στὴν Ἐφημερίδα τῆς Κυβερνήσεως.

Ἁγία Παρασκευὴ 28 Μαΐου 1981

Ὁ Νομάρχης

ΝΙΚΗΤΑΣ Γ. ΚΩΒΑΙΟΣ

ΠΟΛΕΟΔΟΜΙΑ

ΔΙΑΤΑΓΜΑΤΑ

(2)

Περὶ καθορισμοῦ ὅρων καὶ περιορισμῶν δομήσεως καὶ ἐγκρίσεως θέσεως καὶ διατάξεως κτιρίων ἀνεγερθησομένων ἐπὶ ἐκτάσεως κειμένης ἐκτὸς τοῦ ρυμοτομικοῦ σχεδίου τῆς Κοινότητος Ἁγίου Σεραφεὶμ (Φθιώτιδος).

Ο ΠΡΟΕΔΡΟΣ ΤΗΣ ΕΛΛΗΝΙΚΗΣ ΔΗΜΟΚΡΑΤΙΑΣ

Ἔχοντες ὑπ' ὄψει :

1. Τὰς διατάξεις τοῦ ἀπὸ 17 Ἰουλίου 1923 Ν.Δ/τος «περὶ σχεδίων πόλεων κλπ.», ὡς μεταγενεστέρως ἐτροποποιήθησαν καὶ συνεπληρώθησαν καὶ εἰδικώτερον τοῦ ἄρθρου 9 (παρ. 2) αὐτοῦ, ὡς ἡ παράγραφος αὕτη ἀντικατεστάθη διὰ τοῦ ἄρθρου 1 τοῦ Α.Ν. 625/1968 «περὶ συμπληρώσεως καὶ τροποποιήσεως τῶν γενικῶν περὶ σχεδίων πόλεων διατάξεων» (ΦΕΚ 266/Α).
2. Τὰς διατάξεις τοῦ Ν.Δ. 8/1973 «περὶ Γ.Ο.Κ.» καὶ εἰδικώτερον τοῦ ἄρθρου 42 (παρ. 1) αὐτοῦ.
3. Τὰς διατάξεις τοῦ Ν. 947/1979 «περὶ οἰκιστικῶν περιοχῶν» (ΦΕΚ 169/Α) καὶ εἰδικώτερον τοῦ ἄρθρου 62 (παρ. 2) αὐτοῦ.
4. Τὰς διατάξεις τοῦ Ν. 1032/1980 «περὶ συστάσεως Ὑπουργείου Χωροταξίας, Οἰκισμοῦ καὶ Περιβάλλοντος» (ΦΕΚ 57/Α) καὶ εἰδικώτερον τῶν ἄρθρων 2,3 καὶ 7 αὐτοῦ.
5. Τὰς ὑπ' ἀριθ. 590/1979 καὶ 967/1980 γνωμοδοτήσεις τοῦ Συμβουλίου Δημοσίων Ἔργων (Τμῆμα Οἰκισμοῦ).
6. Τὴν ὑπ' ἀριθ. 8497/24.3.1981 δήλωσιν τῆς Α.Ε. «Ξενοδοχειακαὶ - Τουριστικαὶ Ἐπιχειρήσεις ΑΠΟΛΛΩΝ Ἀνώνυμος Ἑταιρεία» γενομένην ἐνώπιον τῆς Συμ/φου Ἀθηνῶν Παναγιώτας Χριστοφόρου Χατζηκόμη «περὶ παραιτήσεως ἀπὸ δικαιώματος ἀπαιτήσεως ἀποζημιώσεως ἐκ τῶν κοινοχρήστων καὶ ἀναλήψεως ὑποχρεώσεων ἐκτελέσεως ἔργων ὑποδομῆς».
7. Τὴν ὑπ' ἀριθ. 809/1981 γνωμοδότησιν τοῦ Συμβουλίου τῆς Ἐπικρατείας, προτάσει τοῦ Ὑπουργοῦ Χωροταξίας, Οἰκισμοῦ καὶ Περιβάλλοντος, ἀποφασίζομεν :

Ἄρθρον Μόνον.

1. Ἐγκρίνεται ἡ θέσις καὶ ἡ διάταξις τῶν κτιρίων ἐπὶ συνολικῆς ἐκτάσεως 181.800 τετραγωνικῶν μέτρων φερομένης ὡς ἀνηκούσης εἰς τὴν Ἑταιρείαν «Ξενοδοχειακαὶ - Τουριστικαὶ Ἐπιχειρήσεις ΑΠΟΛΛΩΝ -Ἀνώνυμος Ἑταιρεία» κειμένη ἐκτὸς τοῦ ρυμοτομικοῦ σχεδίου τῆς Κοινότητος Ἁγίου Σεραφεὶμ (Φθιώτιδος), ὡς ἐμφαίνεται εἰς τὰ ὑπὸ τοῦ Ἀναπληρωτοῦ Γενικοῦ Διευθυντοῦ Οἰκισμοῦ θεωρημένα διὰ τῆς ὑπ' ἀριθ. Γ.34829/1981 πράξεως αὐτοῦ πέντε (5) σχετικὰ πρωτότυπα διαγράμματα ὑπὸ κλίμακα 1 : 500, τῶν ὁποίων συνοπτικὰ ἀντίτυπα δημοσιεύονται μετὰ τοῦ παρόντος.

2. Οἱ ὅροι καὶ περιορισμοὶ δομήσεως ἐπὶ τῆς ὡς ἄνω ἐκτάσεως ὁρίζονται ὡς ἀκολούθως :

α) Μέγιστον ποσοστὸν καλύψεως δέκα ἐπὶ τοῖς ἑκατὸν (10%) ἐφ' ὅλης τῆς ἐκτάσεως.

β) Συντελεστὴς δομήσεως δώδεκα ἑκατοστὰ (0,12) ἐφ' ὁλοκλήρου τῆς ἐκτάσεως.

γ) Μέγιστος ἐπιτρεπόμενος ἀριθμὸς ὀρόφων τῶν κτισμάτων δύο (2) μὲ μέγιστον ὕψος αὐτῶν ἐκ τοῦ πέριξ φυσικοῦ ἢ διαμορφωμένου ἐδάφους ἑπτὰ (7) μέτρα, προσηυξημένον κατὰ ἓν καὶ ἥμισυ (1,50) μέτρον διὰ τὴν κατασκευὴν στέγης, ἡ ὁποία εἶναι ὑποχρεωτική.

δ) Ἡ διαμόρφωσις τοῦ φυσικοῦ ἐδάφους θὰ γίνεται μὲ ἐκσκαφὴν ἢ ἐπίχωσιν ὕψους ἴσου ἢ μικροτέρου τοῦ ἑνὸς καὶ ἡμίσεος (1,50) μέτρου.

ε) Οἱ ἰδιοκτῆται ὑποχρεοῦνται εἰς τὴν κατασκευὴν ὅλων τῶν ἔργων ὑποδομῆς ἐπὶ τοῦ δομησίμου χώρου καὶ τῶν κοινοχρήστων, μεταξὺ τῶν ὁποίων δικτύου ἀποχετεύσεως τῶν λυμάτων καὶ ἐγκαταστάσεως βιολογικοῦ καθαρισμοῦ, ἡ ὁποία εἶναι ἀπαραίτητος διὰ τὴν σύνδεσιν μὲ τὸ δίκτυον τῆς ΔΕΗ ὡς καὶ τῶν ἔργων προστασίας ἀπὸ τὸν παρακείμενον χείμαρρον καὶ διαμορφώσεως καὶ συντηρήσεως τῶν κοινοχρήστων χώρων.


Εἰς τὸν Ὑπουργὸν Χωροταξίας, Οἰκισμοῦ καὶ Περιβάλλοντος, ἀναθέτομεν τὴν δημοσίευσιν καὶ ἐκτέλεσιν τοῦ παρόντος Διατάγματος.


Ἐν Ἀθήναις τῇ 10 Αὐγούστου 1981


Ο ΠΡΟΕΔΡΟΣ ΤΗΣ ΔΗΜΟΚΡΑΤΙΑΣ
ΚΩΝΣΤΑΝΤΙΝΟΣ Γ. ΚΑΡΑΜΑΝΛΗΣ

Ο ΥΠΟΥΡΓΟΣ ΧΩΡΟΤΑΞΙΑΣ, ΟΙΚΙΣΜΟΥ ΚΑΙ ΠΕΡΙΒΑΛΛΟΝΤΟΣ
ΓΕΩΡΓΙΟΣ ΠΛΥΤΑΣ


Άγ. Σεραφείμ (Φθιώτιδος)

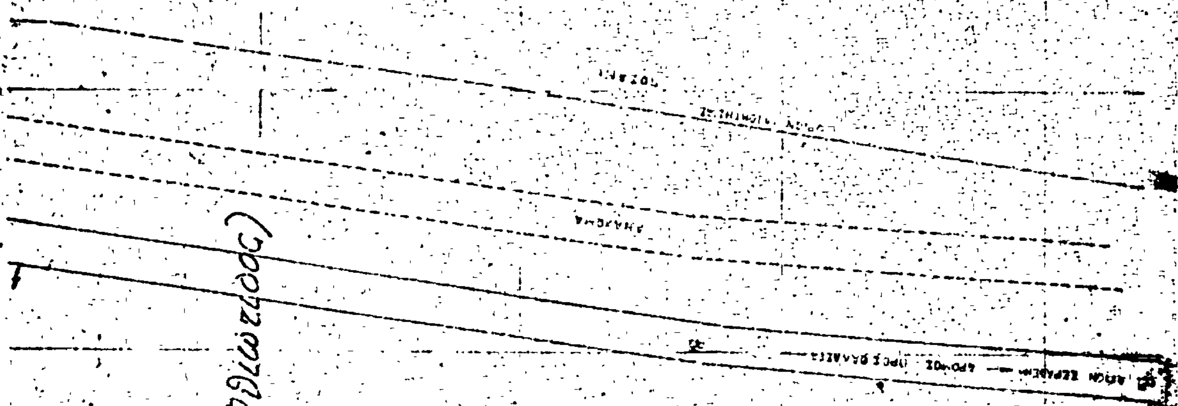
Αγ. Σεραφείμ (Φθιώτιδος)

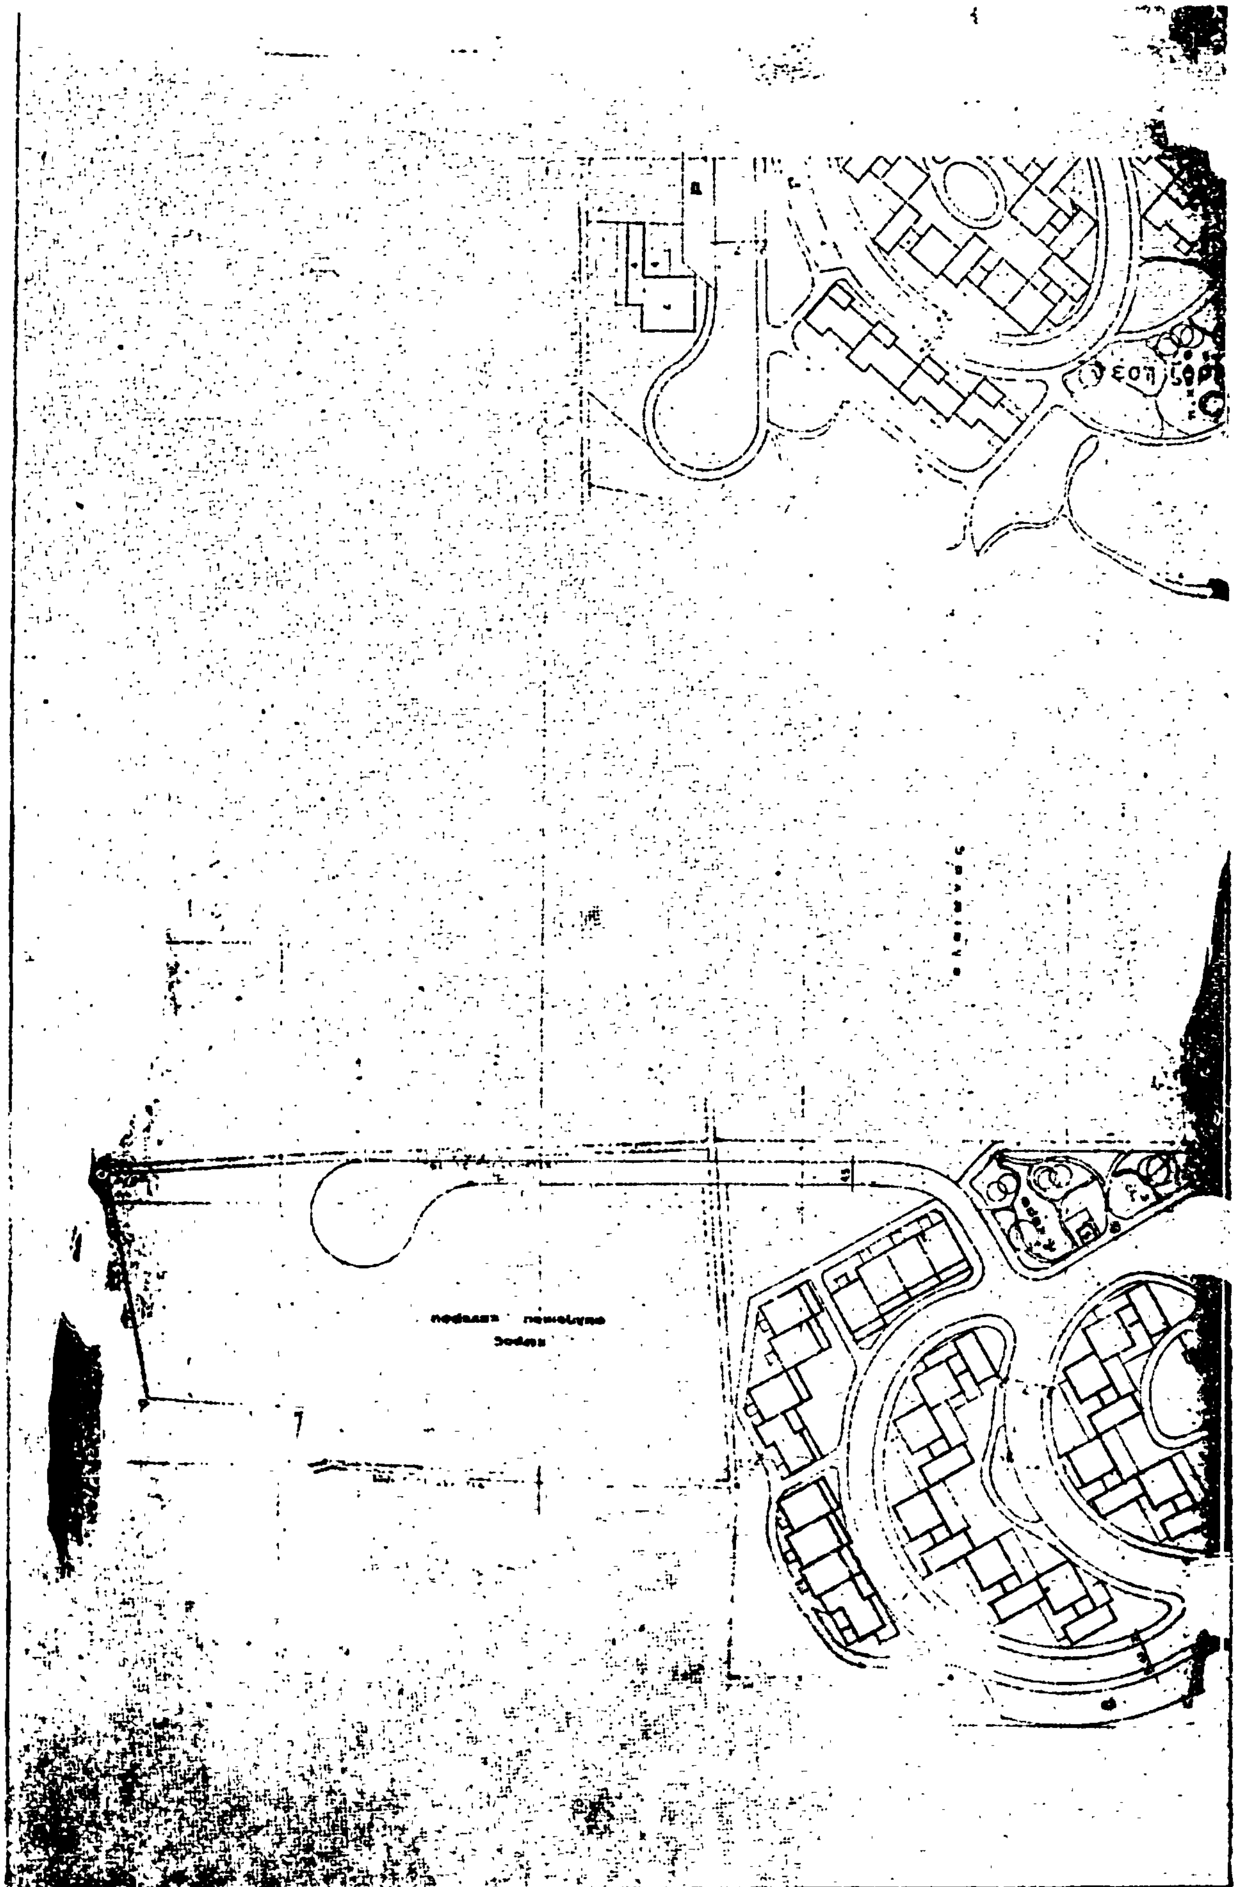


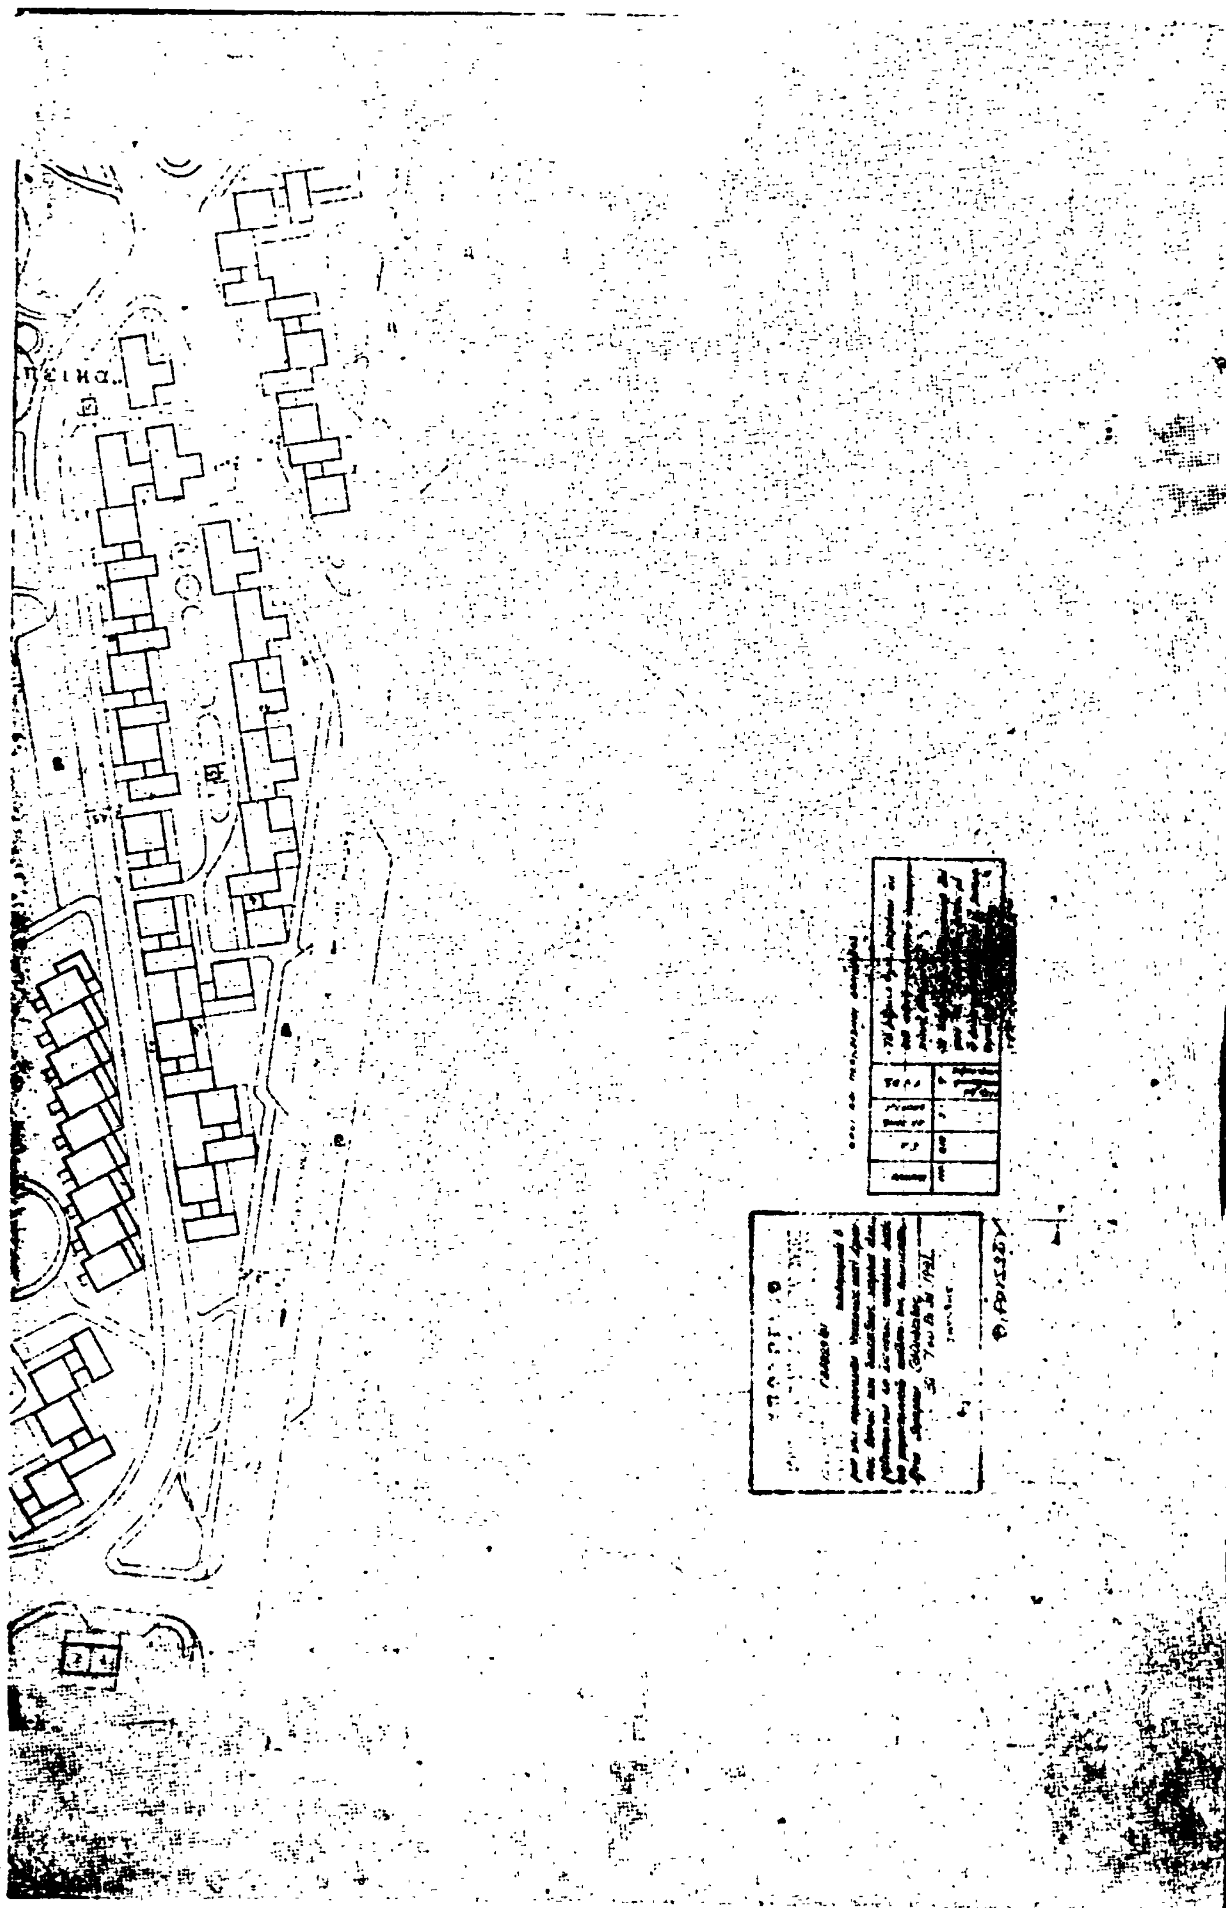

Αγ. Σεραφείμ (Φθιώτιδος)

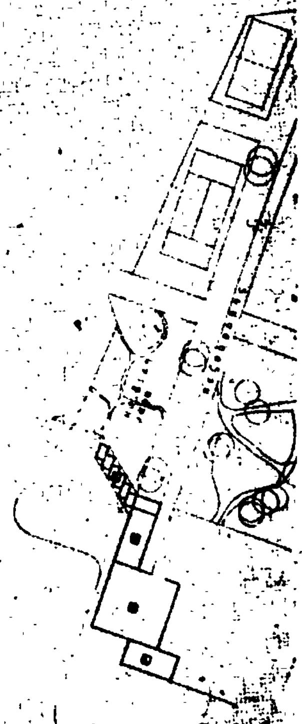


Αγ. Σεραφείμ (Φθιώτιδος)

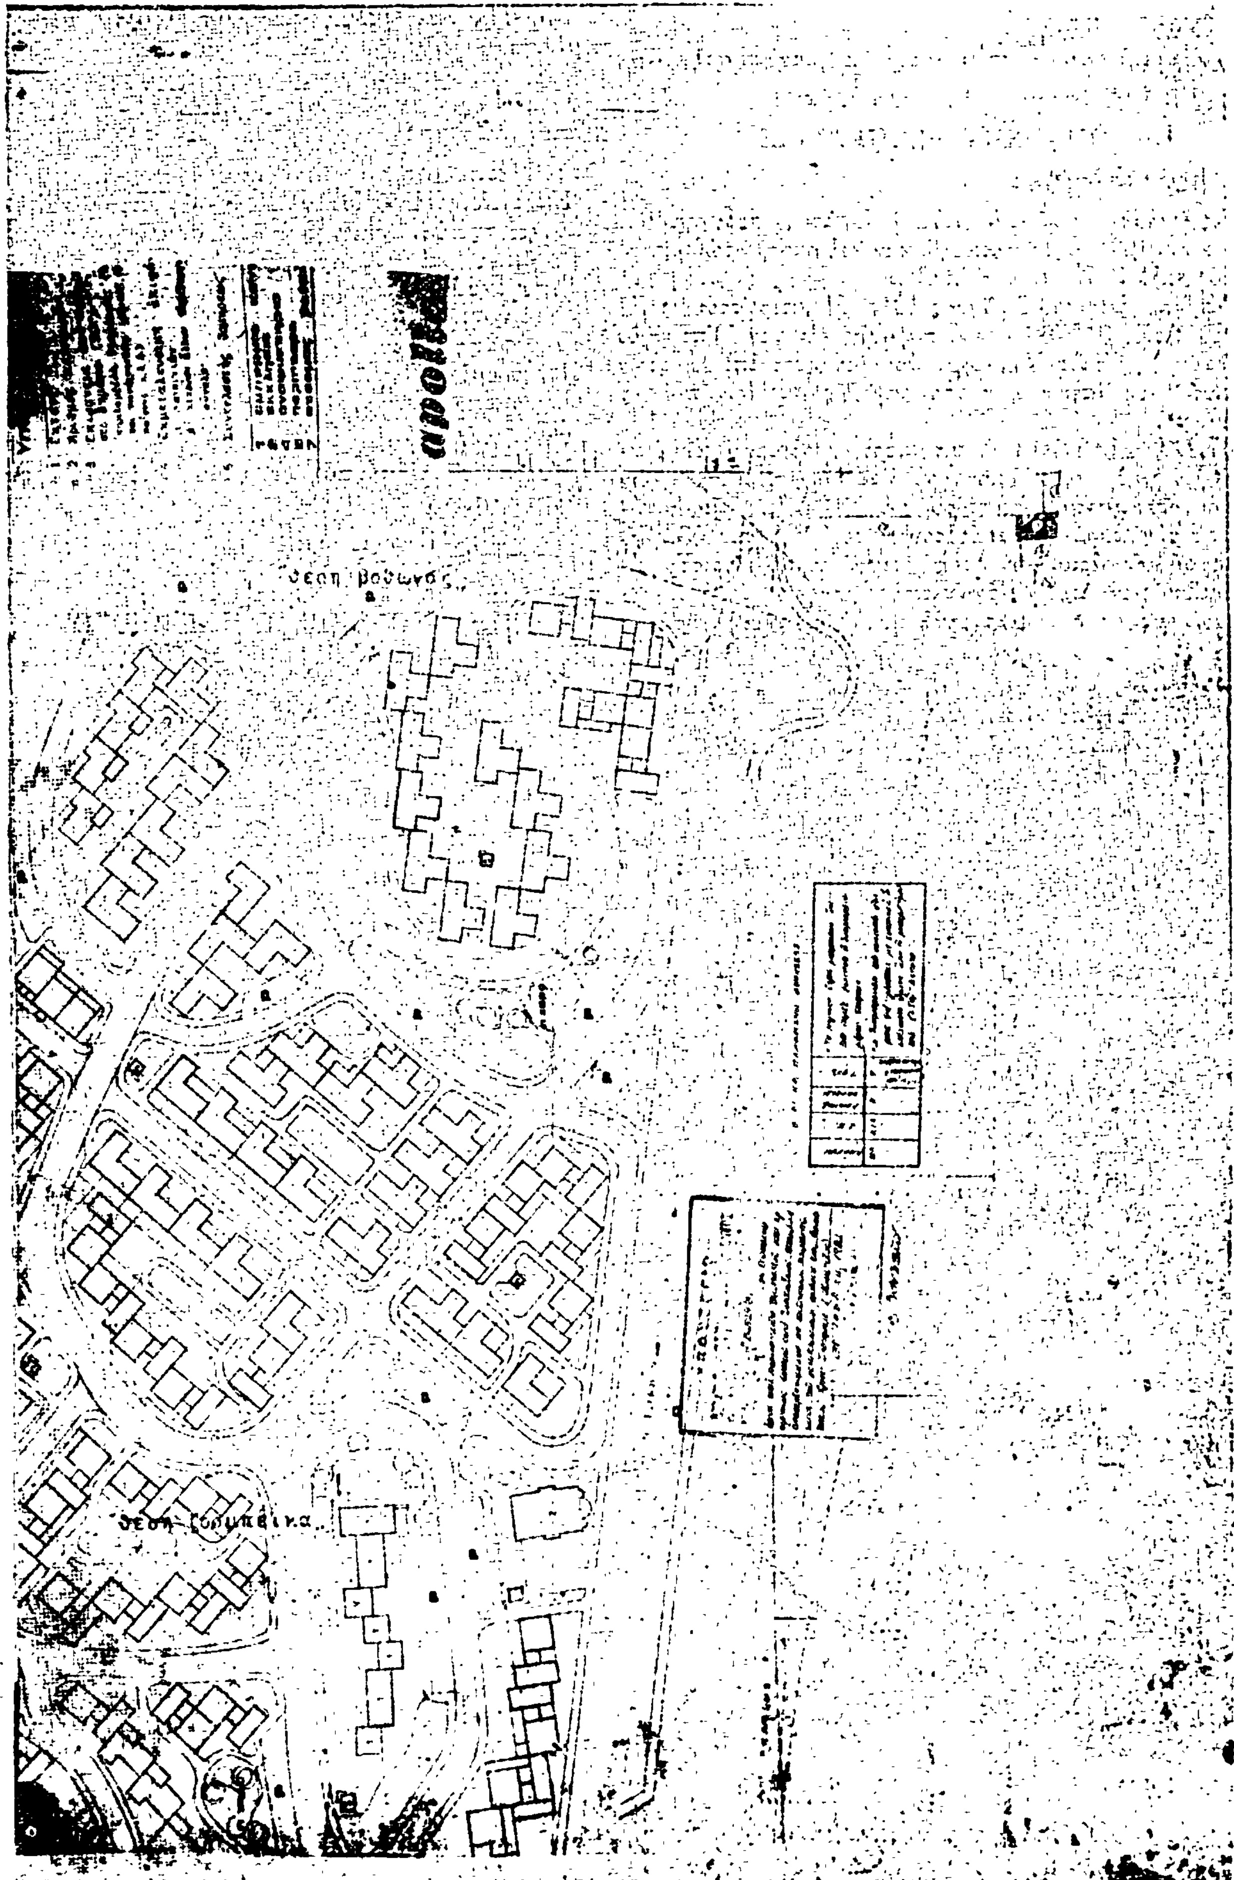

ΑΠΟΦΑΣΕΙΣ

Ἀριθ. 1404 (3)

Περὶ χαρακτηρισμοῦ κατοικειμένης περιοχῆς στὴν Κοι. Μαζαρακιᾶς Ν. Θεσπρωτίας.

Ο ΝΟΜΑΡΧΗΣ ΘΕΣΠΡΩΤΙΑΣ

Ἔχοντας ὑπόψη:


1. Τὶς διατάξεις τοῦ ἀπὸ 17.7.23 Ν./Δτος, περὶ σχεδίων πόλεων κ.λπ.», ὅπως τροποποιήθηκαν καὶ συμπληρώθηκαν.
2. Τὸ Ν.Δ. 8/73 «περὶ Γ.Ο.Κ.».
3. Τὶς διατάξεις τοῦ Ν.Δ/τος 1018/71 «περὶ τροποποιήσεως τοῦ Α.Ν. 314/68 «περὶ παροχῆς εἰς τὸν Ὑπουργὸν Β. Ἑλλάδος καὶ τοὺς Νομάρχας ἁρμοδιότητος ἐπὶ θεμάτων ἐγκρίσεως ἐπεκτάσεως ἢ τροποποιήσεως σχεδίων πόλεων καὶ κωμῶν».
4. Τὸ ἀριθμ. 712/70 Β.Δ/μα «περὶ καθορισμοῦ τῶν διατηρουμένων ὑπὲρ τοῦ Ὑπουργοῦ καὶ τῶν περιφερειακῶν ἀρχῶν διανομαρχιακοῦ ἐπιπέδου τοῦ ΥΠ.Δ.Ε. ἁρμοδιοτήτων κατὰ τὴν παρ. 1 τοῦ ἄρθρου 1 τοῦ Ν.Δ/τος 532/70 καὶ ὁρισμοῦ τῶν ἁρμοδίων πρὸς γνωμοδότησιν Περιφερειακῶν Συμβουλίων Δημ. Ἔργων πρὸς ἄσκησιν τῶν μεταβιβαζομένων εἰς τὰ διανομαρχιακὰ καὶ Νομαρχιακὰ ὄργανα ἁρμοδιοτήτων», ὅπως τροποποιήθηκε καὶ συμπληρώθηκε διὰ τῶν Β.Δ. 677/81 καὶ 198/72.
5. Τὴν ἀπὸ 18.12.80 εἰσήγηση τοῦ τμήματος Πολεοδομίας καὶ Πολεοδομικῶν Ἐφαρμογῶν.
6. Τὴ σύμφωνη γνώμη τοῦ Νομαρχιακοῦ Συμβουλίου Δημ. Ἔργων, ποὺ διατυπώθηκε στὸ 2/81 πρακτικὸ αὐτοῦ, ἀποφασίζουμε:

Ἐγκρίνουμε τὸ χαρακτηρισμὸ τῆς περιοχῆς ἐπὶ τῆς Ἐπαρχιακῆς ὁδοῦ Μαζαρακιᾶς - Καρτερίου καὶ ἑκατέρωθεν αὐτῆς, τῆς ἐκτεινομένης ἀπὸ τὸ σημεῖο Α μέχρι τὸ σημεῖο Β, ὅπως φαίνεται στὸ ἀπὸ Δεκέμβριο 1980 συνημμένο Τοπογραφικὸ διάγραμμα ὑπὸ κλίμακα 1:1000, ὡς κατοικειμένης καὶ ὁρίζουμε οἰκοδομικὴ γραμμὴ στὸ ἀνωτέρω τμῆμα τῆς ἐπαρχιακῆς ὁδοῦ κατὰ τὴ κρίση τοῦ τμήματος Πολεοδομίας Ἡγουμενίτσης, σύμφωνα μὲ τὶς ὑπάρχουσες οἰκοδομές, τουλάχιστον ὅμως 10,00 μ. ἀπὸ τὸν ἄξονα τῆς ὁδοῦ.

Ἡ παροῦσα ἀπόφαση νὰ δημοσιευθεῖ στὴν ἐφημερίδα τῆς Κυβερνήσεως.

Ἡγουμενίτσα τῇ 12 Ἰουνίου 1981

Ὁ Νομαρχῶν Δ/ντής
ΚΩΝ/ΝΟΣ ΠΑΠΑΓΕΩΡΓΙΟΥ

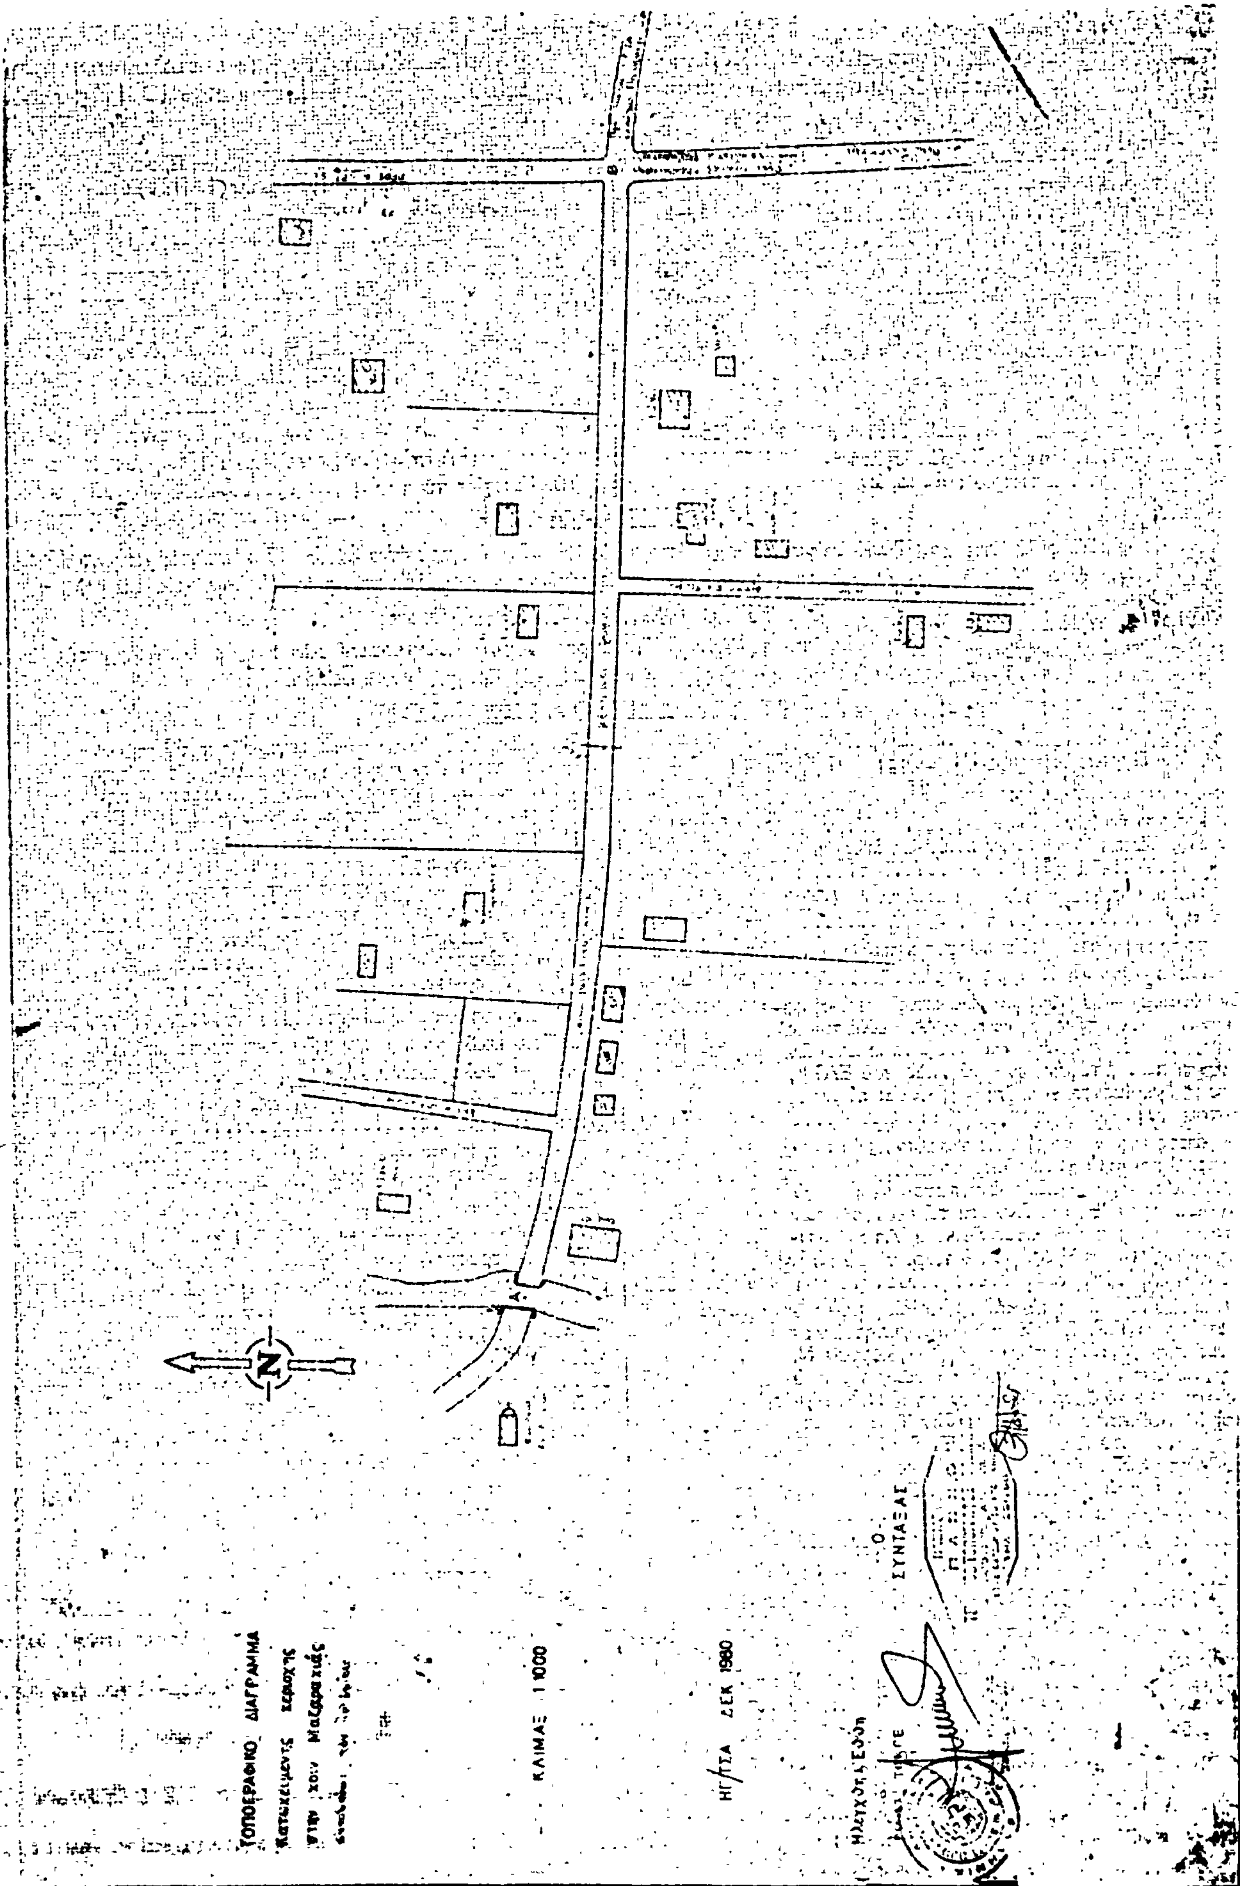
ΤΟΠΟΓΡΑΦΙΚΟ ΔΙΑΓΡΑΜΜΑ
ΚΛΙΜΑΞ 1:1000
ΗΓ/ΤΣΑ ΔΕΚ 1980
Ο ΣΥΝΤΑΞΑΣ

Η ΓΕΝΙΚΗ ΔΙΕΥΘΥΝΣΗ ΤΟΥ ΕΘΝΙΚΟΥ ΤΥΠΟΓΡΑΦΕΙΟΥ

ΓΝΩΣΤΟΠΟΙΕΙ ΟΤΙ:

Ἡ ἐτήσια συνδρομὴ τῆς Ἐφημερίδας τῆς Κυβερνήσεως, ἡ τιμὴ τῶν φύλλων της πού πωλοῦνται τμηματικὰ καὶ τὰ τέλη δημοσιεύσεων στὴν Ἐφημερίδα τῆς Κυβερνήσεως, καθορίσθηκαν ἀπὸ 1 Ἰανουαρίου 1981 ὡς ἀκολούθως:

Α' ΕΤΗΣΙΕΣ ΣΥΝΔΡΟΜΕΣ

1. Γιὰ τὸ Τεῦχος Α'	Δραχ.	1.500
2. » » » Β'	»	3.000
3. » » » Γ'	»	1.000
4. » » » Δ'	»	2.500
5. » » » Νομικῶν Προσώπων Δ.Δ. κ.λπ.	»	1.000
6. » » » Ἀν. Εἰδ. Δικαστηρίου	»	200
7. » » » Παράρτημα	»	600
8. » » » Ἀνωνύμων Ἑταιρειῶν κ.λπ.	»	7.000
9. » » Δελτίο Ἐμπορικῆς καὶ Βιομηχανικῆς Ἰδιοκτησίας	»	600
10. Γιὰ ὅλα τὰ τεύχη καὶ τὸ Δ.Ε.Β.Ι.	»	15.000

Οἱ Δῆμοι καὶ οἱ Κοινότητες τοῦ Κράτους καταβάλλουν τὸ 1/2 τῶν ἀνωτέρω συνδρομῶν.

Ὑπὲρ τοῦ Ταμείου Ἀλληλοβοηθείας Προσωπικοῦ τοῦ Ἐθνικοῦ Τυπογραφείου (ΤΑΠΕΤ) ἀναλογοῦν τὰ ἑξῆς ποσά:

1. Γιὰ τὸ Τεῦχος Α'	Δραχ.	75
2. » » » Β'	»	150
3. » » » Γ'	»	50
4. » » » Δ'	»	125
5. » » » Νομικῶν Προσώπων Δ.Δ. κ.λπ.	»	50
6. » » » Ἀν. Εἰδ. Δικαστηρίου	»	10
7. » » » Παράρτημα	»	30
8. » » » Ἀνωνύμων Ἑταιρειῶν κ.λπ.	»	350
9. » » Δελτίο Ἐμπ. καὶ Βιομ. Ἰδιοκτησίας	»	30
10. Γιὰ ὅλα τὰ τεύχη	»	750

Β'. ΤΙΜΗ ΦΥΛΛΩΝ

Ἡ τιμὴ πωλήσεως κάθε φύλλου, μέχρις 8 σελ., εἶναι 7 δρχ., ἀπὸ 9 ὡς 24 σελ. 14 δρχ., ἀπὸ 25 ὡς 48 σελ. 20 δρχ., ἀπὸ 49 ὡς 80 σελ. 40 δρχ., ἀπὸ 81 σελ. καὶ ἄνω ἡ τιμὴ πωλήσεως κάθε φύλλου προσαυξάνεται κατὰ 40 δρχ. ἀνὰ 80 σελίδες.

Γ'. ΤΙΜΗ ΦΩΤΟΑΝΤΙΓΡΑΦΩΝ

Ἡ τιμὴ διαθέσεως στὸ κοινὸ τῶν ἐκδιδομένων ἀπὸ τὸ Ἐθνικὸ Τυπογραφεῖο φωτοαντιγράφων τῶν διαφόρων φύλλων τῆς Ἐφημερίδας τῆς Κυβερνήσεως καθορίζεται σὲ τρεῖς (3) δραχμὲς κατὰ σελίδα.

Δ'. ΤΕΛΗ ΔΗΜΟΣΙΕΥΣΕΩΝ

Ι. Στὸ τεῦχος Ἀνωνύμων Ἑταιρειῶν καὶ Ἑταιρειῶν Περιωρισμένης Εὐθύνης:

Α' Ἀνωνύμων Ἑταιρειῶν:

1. Τῶν καταστατικῶν	Δρχ.	18.000
2. Τῶν ἀποφάσεων «περὶ συγχωνεύσεως ἀνωνύμων ἑταιρειῶν»	»	18.000
3. Τῶν κωδικοποιήσεων τῶν καταστατικῶν (ΦΕΚ 309/67, τ. Β')	»	9.000
4. Τῶν τροποποιήσεων τῶν καταστατικῶν	»	5.000
5. Τῶν ἰσολογισμῶν κάθε χρήσεως	»	8.000
6. Τῶν ὑπουργικῶν ἀποφάσεων «περὶ παροχῆς ἀδείας ἐπεκτάσεως τῶν ἐργασιῶν Ἀσφαλιστικῶν Ἑταιρειῶν», τῶν ἐκθέσεων ἐκτιμήσεως περιουσιακῶν στοιχείων καὶ τῶν ἀποφάσεων τοῦ Δ.Σ. τοῦ ΕΛΤΑ, μὲ τὶς ὁποῖες ἐγκρίνονται καὶ δημοσιεύονται οἱ κανονισμοὶ αὐτοῦ	»	7.000
7. Τῶν ἀποφάσεων «περὶ ἐγκαταστάσεως ὑποκαταστήματος, διορισμοῦ γενικοῦ πράκτορος καὶ παροχῆς πληρεξουσιότητος πρὸς ἀντιπροσώπευσιν ἐν Ἑλλάδι ἀλλοδαπῶν Ἑταιρειῶν» καὶ τῶν ἀποφάσεων «περὶ μεταβιβάσεως τοῦ χαρτοφυλακίου Ἀσφαλιστικῶν Ἑταιρειῶν κατὰ τὸ ἄρθρο 59 παρ. 1 τοῦ Ν.Δ. 400/70»	»	4.000
8. Τῶν ἀνακοινώσεων γιὰ κάθε μεταβολὴ πού γίνεται μὲ ἀπόφαση Γ.Σ. ἢ Δ.Σ., τῶν προσκλήσεων σὲ γενικὲς συνελεύσεις, τῶν κατὰ τὸ ἄρθρο 32 τοῦ Ν. 3221/24 γνωστοποιήσεων, τῶν ἀνακοινώσεων, πού προβλέπονται ἀπὸ τὸ ἄρθρο 59 παρ. 3 τοῦ Ν.Δ. 400/1970 «περὶ Ἀλλοδαπῶν Ἀσφαλιστικῶν Ἑταιρειῶν», τῶν ἀποφάσεων τοῦ Διοικητικοῦ Συμβουλίου τοῦ ΕΛΤΑ, πού ἀναφέρονται σὲ προσωρινὲς διατάξεις καὶ τῶν ἀποφάσεων τοῦ Ὑπ. Συγκοινωνιῶν διὰ τοὺς ΗΛΠΑΠ – ΗΣΑΠ – ΟΣΕ	»	2.000
9. Τῶν συνοπτικῶν μηνιαίων καταστάσεων τῶν Τραπεζικῶν Ἑταιρειῶν	»	2.000
10. Τῶν ἀποφάσεων τῆς ἐπιτροπῆς τοῦ Χρηματιστηρίου «περὶ εἰσαγωγῆς χρεωγράφων εἰς τὸ χρηματιστήριον πρὸς διαπραγμάτευσιν, συμφώνως πρὸς τὰς διατάξεις τοῦ ἄρθρου 2 παρ. 3 Α.Ν. 148/1967»	Δρχ.	2.000
11. Τῶν ἀποφάσεων τῆς ἐπιτροπῆς κεφαλαιαγορᾶς «περὶ διαγραφῆς χρεωγράφων ἐκ τοῦ χρηματιστηρίου, συμφώνως πρὸς τὰς διατάξεις τοῦ ἄρθρου 2 παρ. 4 Α.Ν. 148/67»	»	2.000
12. Τῶν ἀποφάσεων «περὶ ἐγκρίσεως τιμολογίων τῶν Ἀσφαλιστικῶν Ἑταιρειῶν»	»	2.000

Β' Ἑταιρειῶν Περιωρισμένης Εὐθύνης:

1. Τῶν καταστατικῶν	Δρχ.	2.000
2. Τῶν κωδικοποιήσεων τῶν καταστατικῶν	»	2.000
3. Τῶν ἰσολογισμῶν κάθε χρήσεως	»	2.500
4. Τῶν ἐκθέσεων ἐκτιμήσεως περιουσιακῶν στοιχείων	»	2.000
5. Τῶν τροποποιήσεων τῶν καταστατικῶν (γιὰ κάθε συμβολαιογραφικὴ πράξη)	»	800
6. Τῶν ἀνακοινώσεων μὲ συμβολαιογραφικὴ πράξη	»	800
7. Τῶν ἀνακοινώσεων μὲ ἀπόφαση τῆς Γ.Σ.	»	600
8. Τῶν προσκλήσεων σὲ γενικὲς συνελεύσεις	»	600

Γ' Ἀλληλασφαλιστικῶν Συνεταιρισμῶν – Ἀλληλασφαλιστικῶν Ταμείων καὶ Φιλανθρωπικῶν Σωματείων:

1. Τῶν ὑπουργικῶν ἀποφάσεων «περὶ χορηγήσεως ἀδείας λειτουργίας Ἀλληλασφαλιστικῶν Συνεταιρισμῶν – Ἀλληλασφαλιστικῶν Ταμείων»	»	2.000
2. Τῶν ἰσολογισμῶν τῶν ἀνωτέρω Συνεταιρισμῶν, Ταμείων καὶ Σωματείων	»	2.500
Δ' Τῶν δικαστικῶν πράξεων:	Δρχ.	800

ΙΙ. Στὸ Τέταρτο τεῦχος:

Τῶν δικαστικῶν πράξεων γιὰ παρακατάθεση ἀποζημιώσεως	»	800

Ε'. ΚΑΤΑΒΟΛΗ ΣΥΝΔΡΟΜΩΝ - ΤΕΛΩΝ ΔΗΜΟΣΙΕΥΣΕΩΝ ΚΑΙ ΠΟΣΟΣΤΩΝ Τ.Α.Π.Ε.Τ.

1. Οἱ συνδρομὲς τοῦ ἐσωτερικοῦ καὶ τὰ τέλη δημοσιεύσεων προκαταβάλλονται στὰ Δημόσια Ταμεῖα ἔναντι ἀποδεικτικοῦ εἰσπράξεως, τὸ ὁποῖο φροντίζει ὁ ἐνδιαφερόμενος νὰ τὸ στείλει στὴ Γενικὴ Δ/νση τοῦ Ἐθνικοῦ Τυπογραφείου.

2. Οἱ συνδρομὲς τοῦ ἐξωτερικοῦ εἶναι δυνατὸ νὰ στέλνονται καὶ σὲ ἀνάλογο συνάλλαγμα μὲ ἐπιταγὴ ἐπ' ὀνόματι τοῦ Διευθυντῆ τῶν Διοικητικῶν καὶ Οἰκονομικῶν Ὑποθέσεων τοῦ Ἐθνικοῦ Τυπογραφείου.

3. Τὸ ὑπὲρ τοῦ ΤΑΠΕΤ ποσοστὸ ἐπὶ τῶν ἀνωτέρω συνδρομῶν καὶ τελῶν δημοσιεύσεων καταβάλλεται ὡς ἑξῆς:

α) στὴν Ἀθήνα: στὸ Ταμεῖο τοῦ ΤΑΠΕΤ (Κατάστημα Ἐθνικοῦ Τυπογραφείου),

β) στὶς ὑπόλοιπες πόλεις τοῦ Κράτους: στὰ Δημόσια Ταμεῖα καὶ ἀποδίδεται στὸ ΤΑΠΕΤ σύμφωνα μὲ τὶς 192378/3639/1947(ΡΟΝΕΟ 185) καὶ 178048/5321/31.7.65 (ΡΟΝΕΟ 139) ἐγκυκλίες διαταγὲς τοῦ Γ.Λ.Κ.,

γ) στὶς περιπτώσεις συνδρομῶν ἐξωτερικοῦ: ὅταν ἡ ἀποστολή τους γίνεται μὲ ἐπιταγὲς μαζὶ μ' αὐτὲς στέλνεται καὶ τὸ ὑπὲρ τοῦ ΤΑΠΕΤ ποσοστό.

Ὁ Γενικὸς Διευθυντὴς
ΑΘΑΝ. ΠΑΝ. ΣΠΗΛΙΟΠΟΥΛΟΣ

ΑΠΟ ΤΟ ΕΘΝΙΚΟ ΤΥΠΟΓΡΑΦΕΙΟ